




Liegenschafts-Nr. 006523  
 Adresse Dino Center Sophie-Taeuber/  
 Elias-Canetti  
 8098 Zürich  
 Nutzungsart Geschäftsgebäude

Bewirtschafter  
 Druckdatum 06.01.2021  
 Aktuelle Situation

**Etage Erdgeschoss**

**Vermietungsplan (ID)**

	VWAGF*	ZF*	VMF*
006523.01.0001	694.8	0.0	695

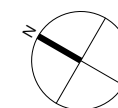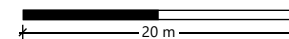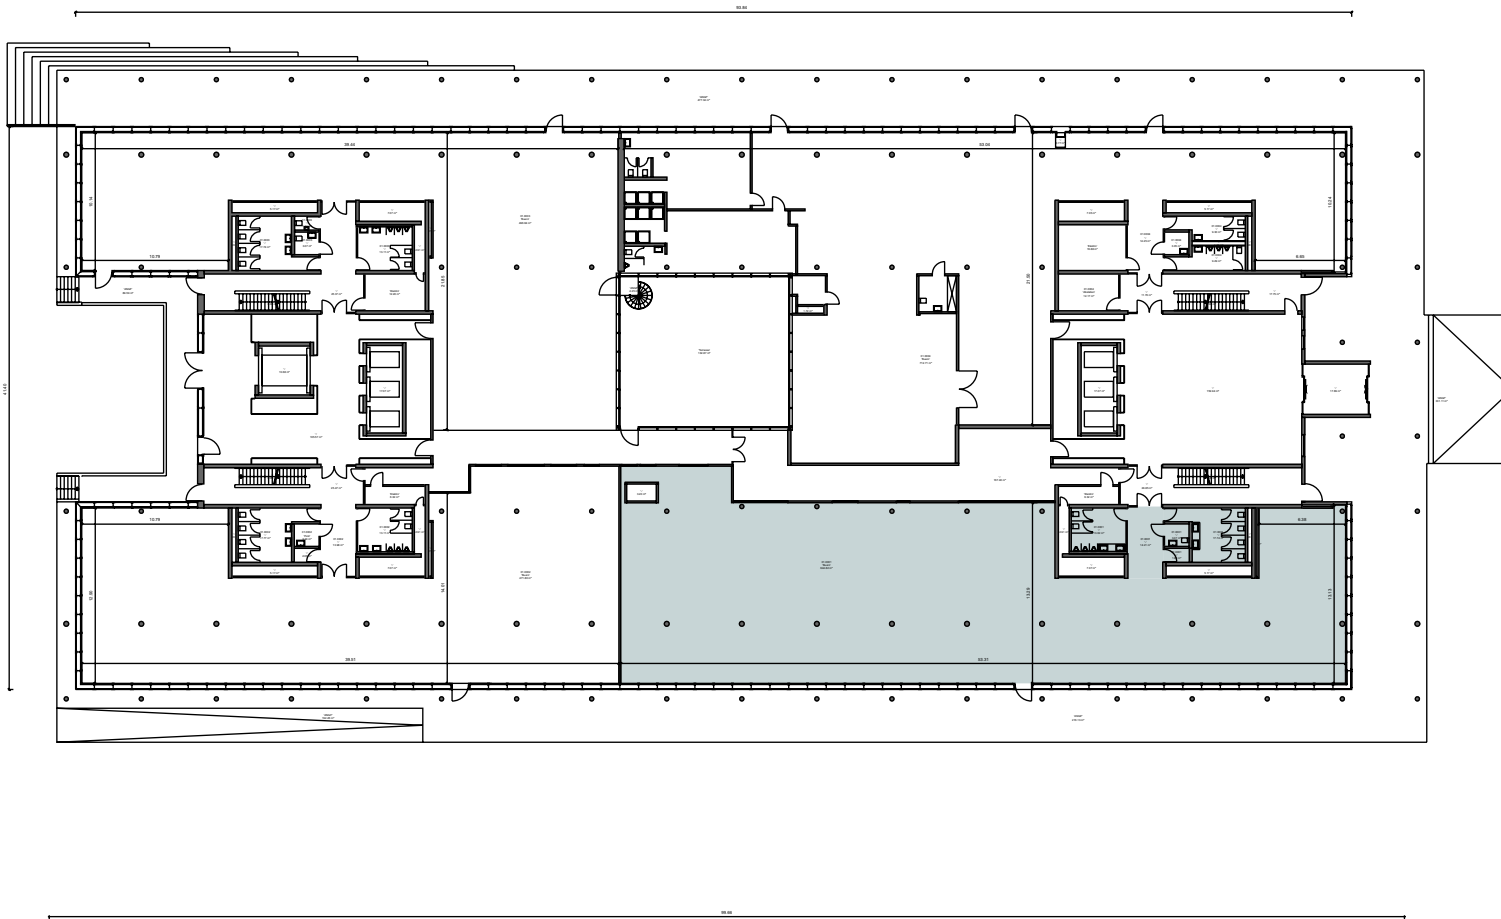

\*Dieser Vermietungsplan hat ausschliesslich informellen Charakter. Der Interessent bzw. Mieter kann aus dem Vermietungsplan daher keinerlei Ansprüche ableiten. Für Mietflächen, Masse, Grundrisse, Einbauelemente, Türanschläge usw. gelten ausschliesslich die in der Hauptmietvertragsurkunde gemachten Angaben. Alle Massangaben sind für Ausführungs- und Bestellzwecke vor Ort zu prüfen. Nichttragende Wände müssen vor Abbruch bezüglich Statik mit einem Fachplaner geprüft werden. VWAGF=Vermietbare Wohn-, Arbeits- u. Gewerbefläche, ZF=Zuschlagsfläche, VMF=Vermietbare Fläche (gerundet)